



ANLAGE 2 Seite 2 von 2

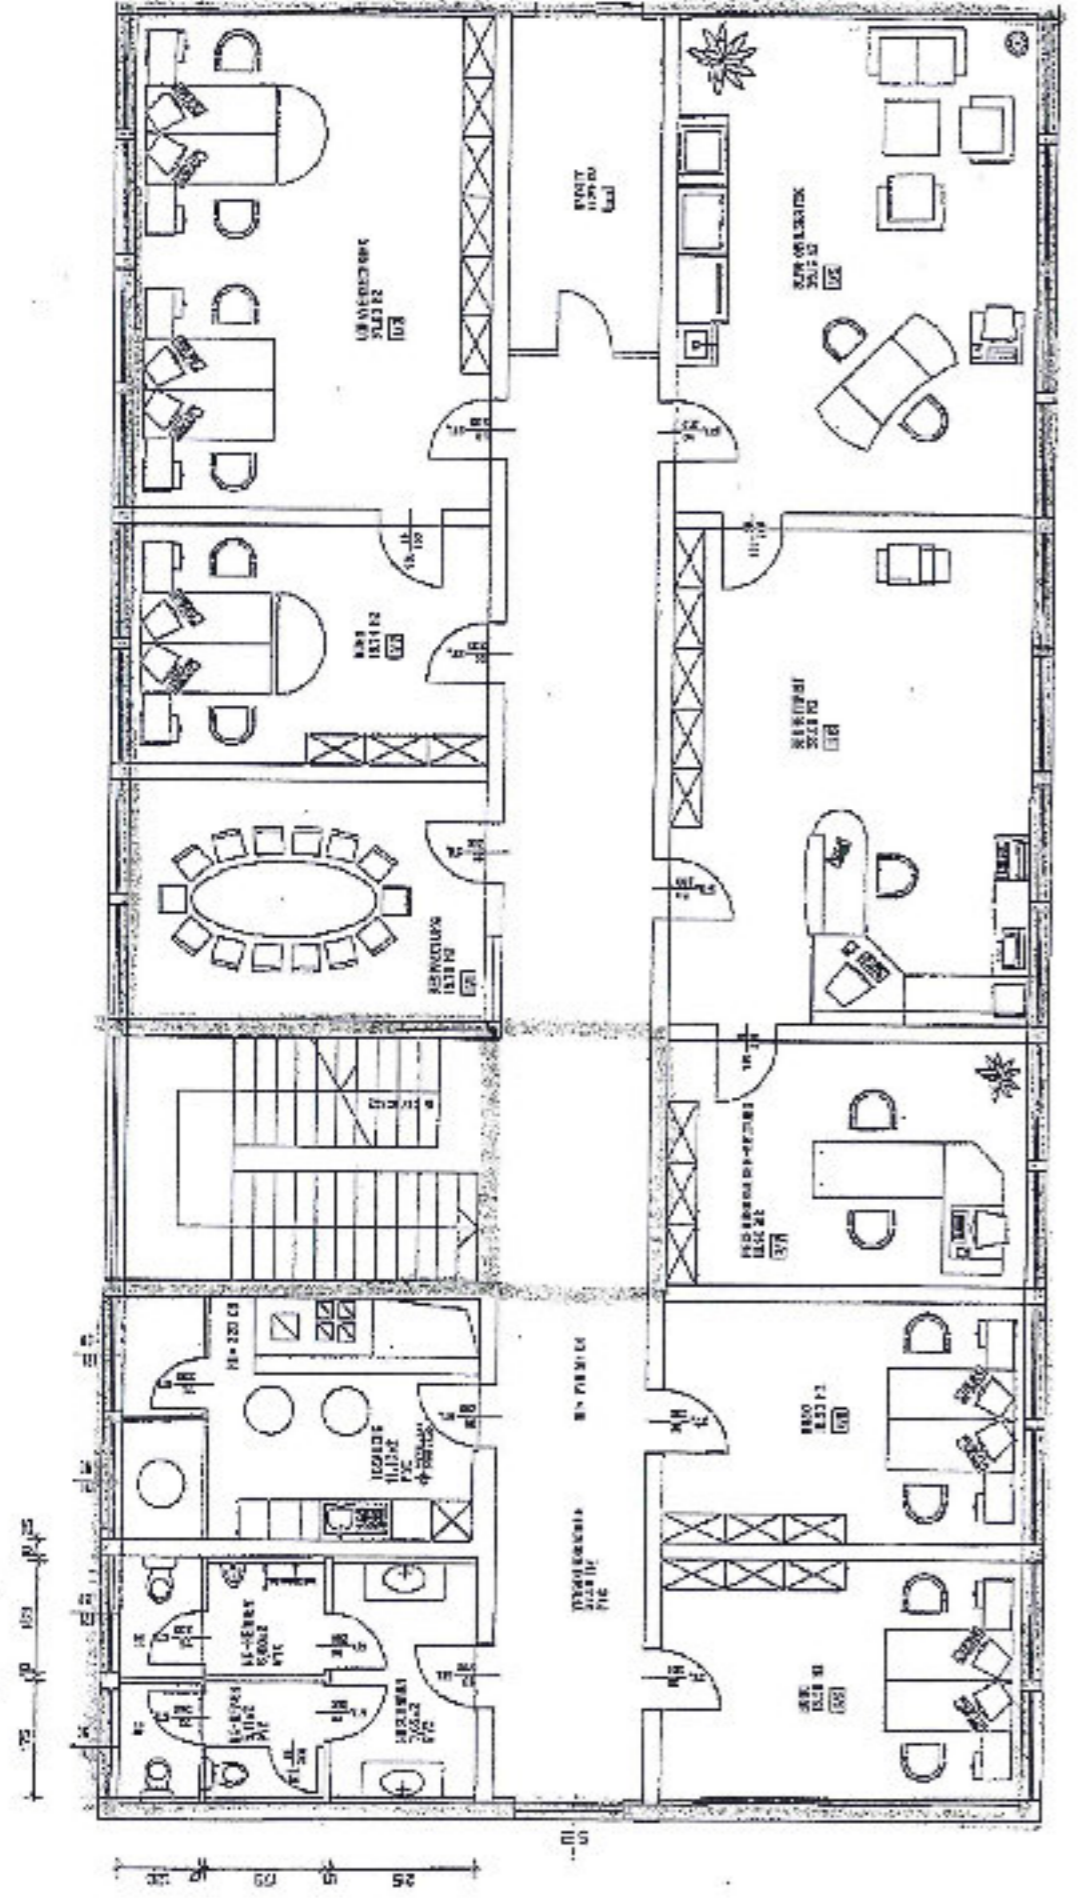

1. OBERGESCHOSS

) < A

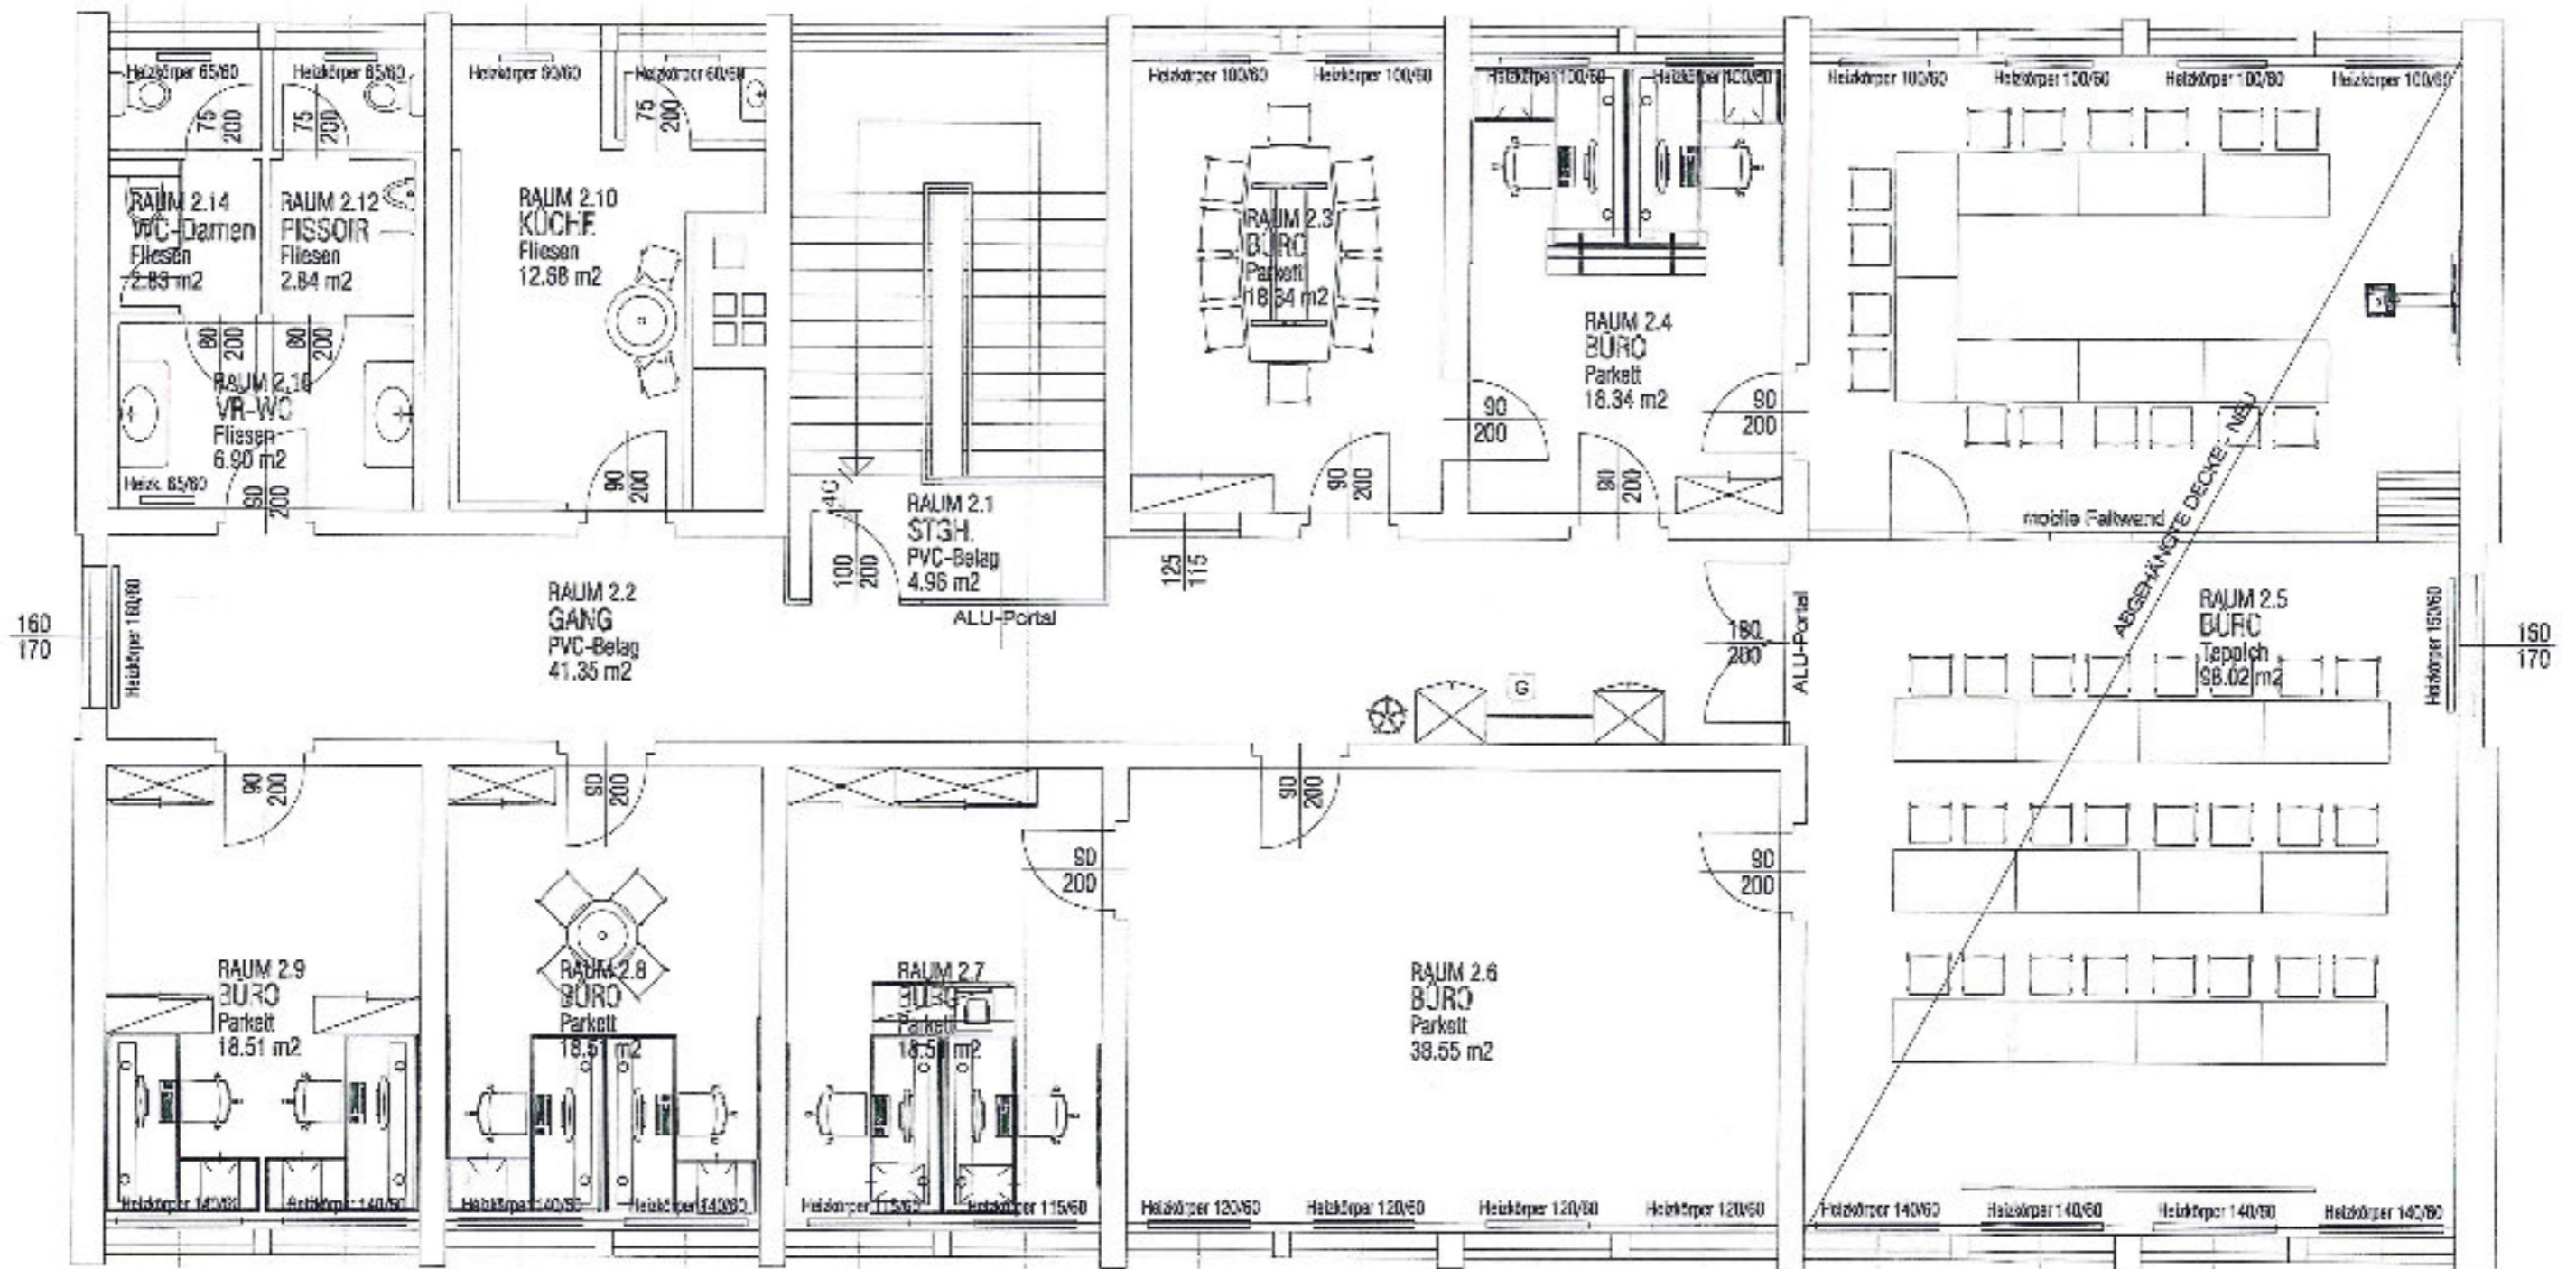

Datum: 05.03.2012

Plan-Nr.: FK3026-2

Maßstab: 1:75

Gez.: SE

Kresta Akademie - Variante

Svoboda
Büromöbel